


NBC Eventhall

Raster uitgemeten
vanaf voorplant pilaar

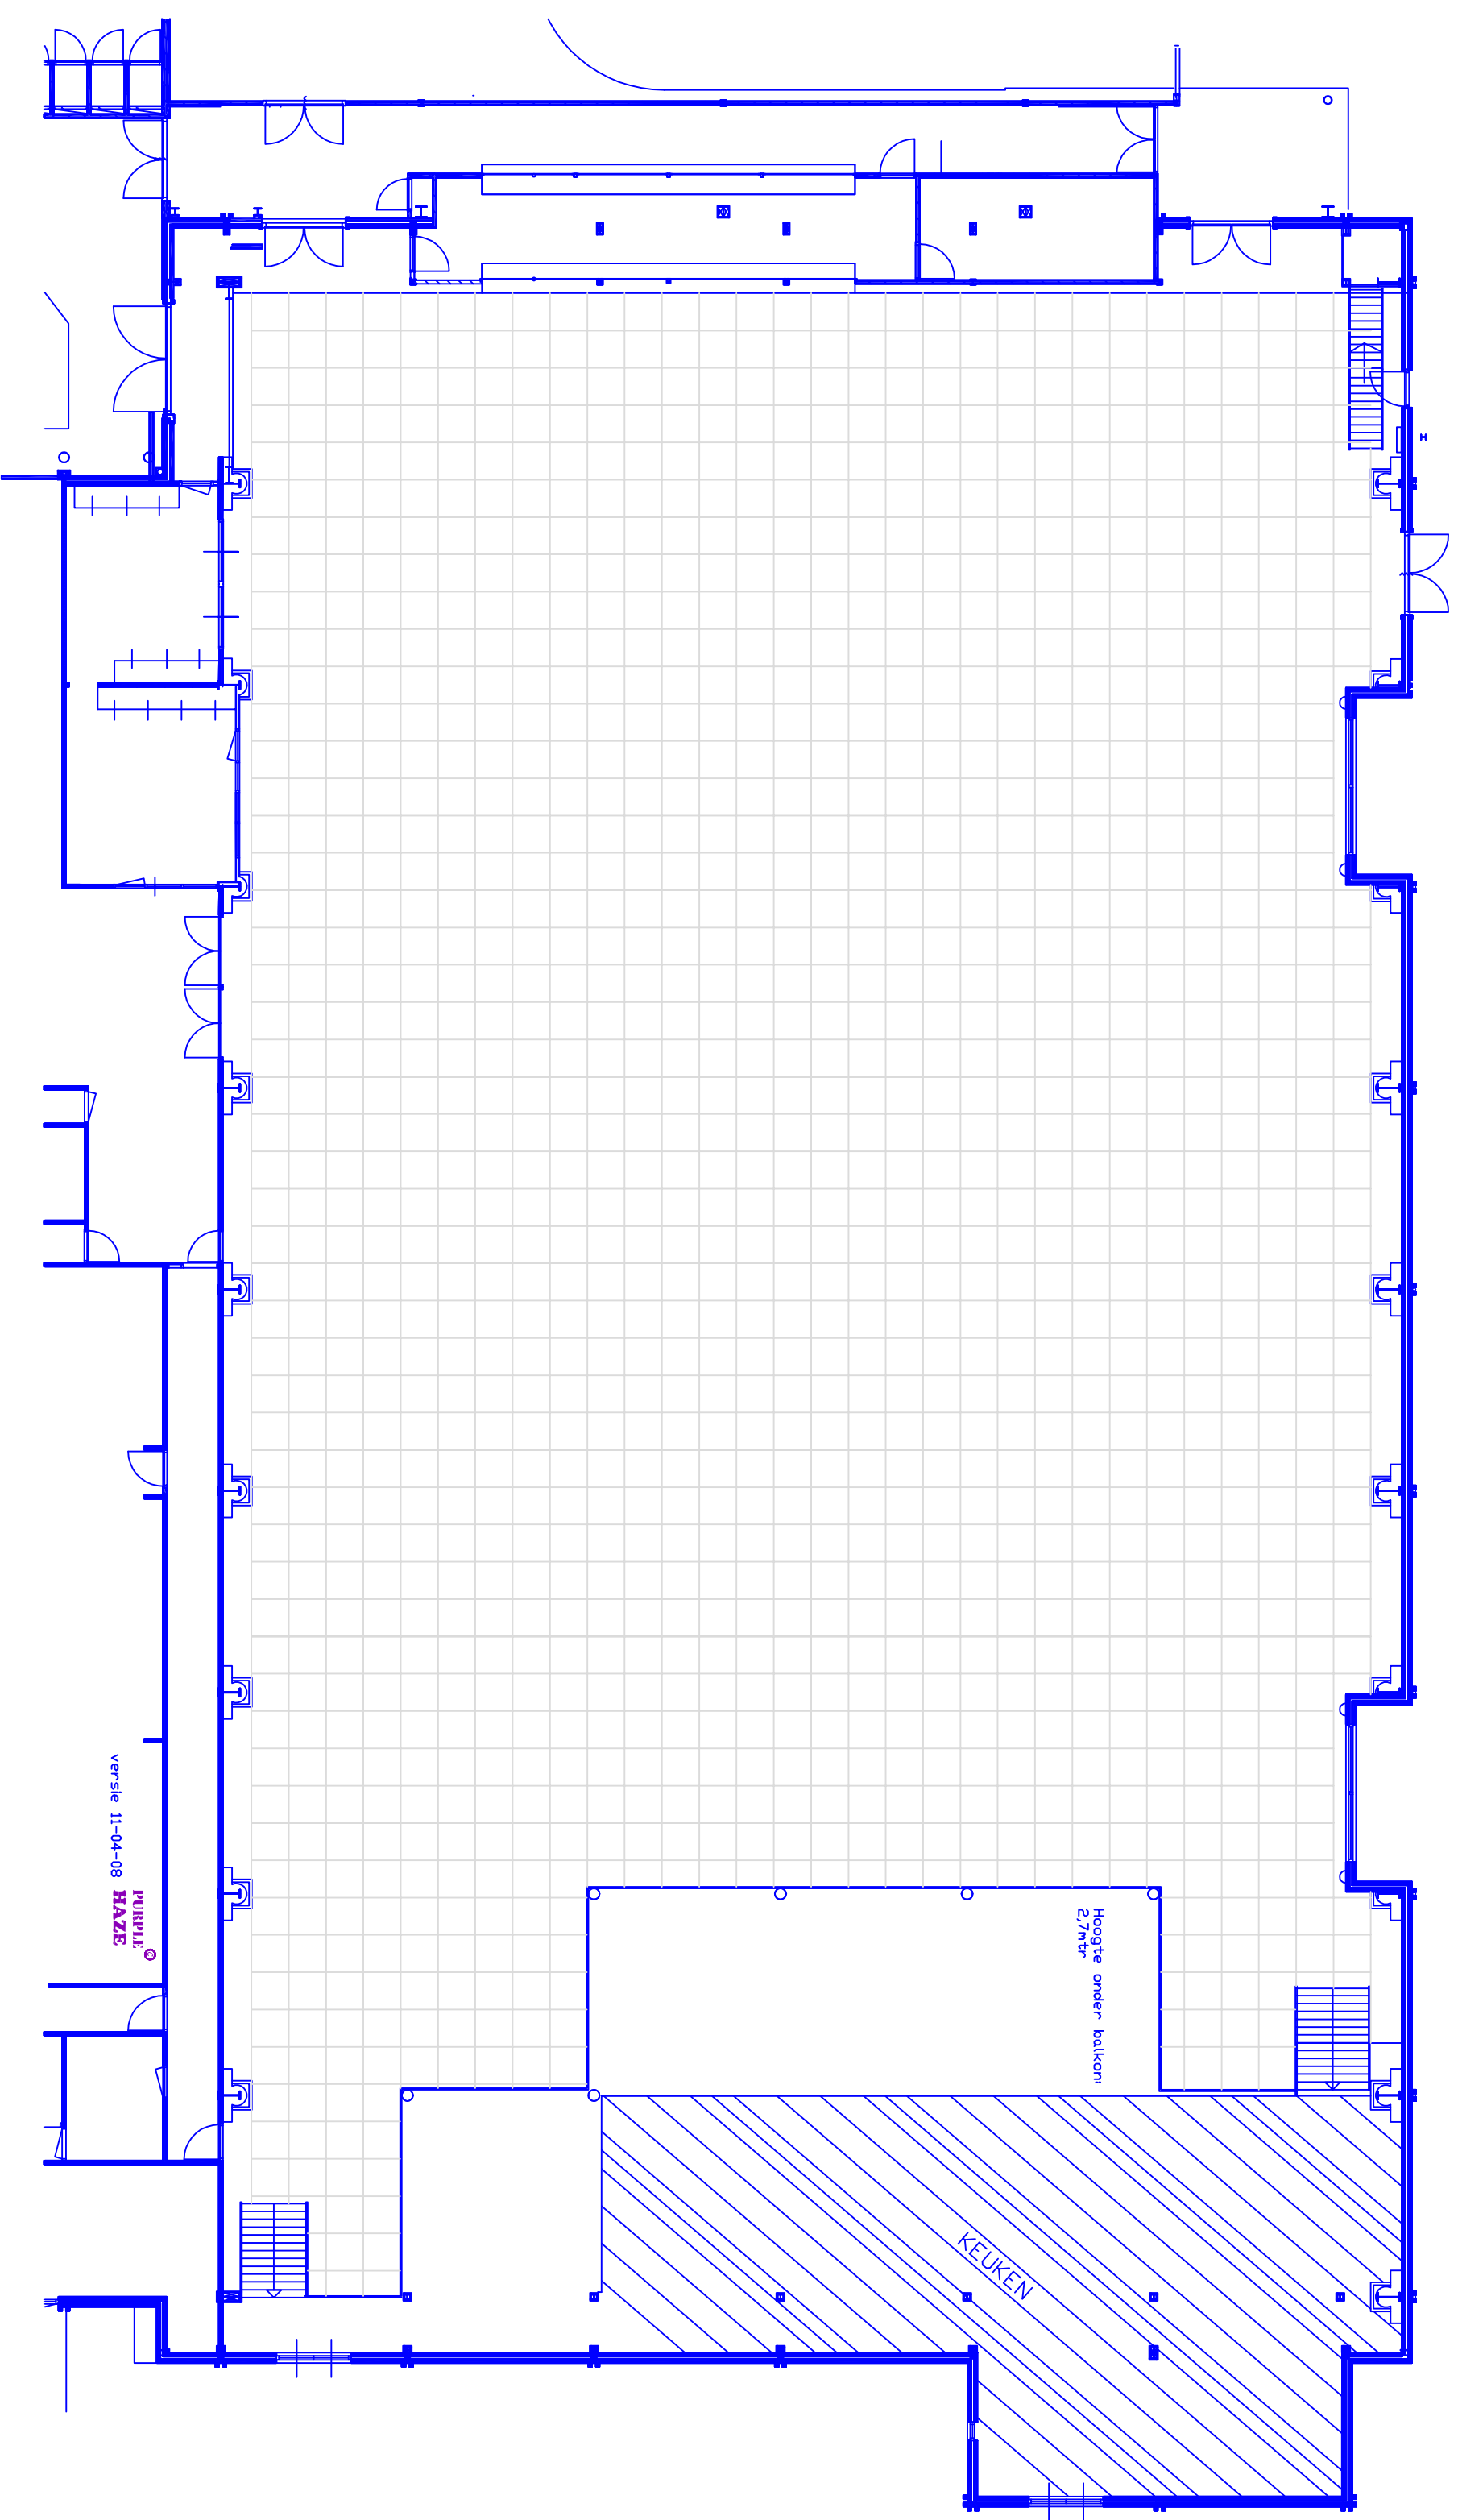

versie 11-04-08
PURPLE
HAZE